


Commune Le Pontet

Périmètre du Droit de Préemption Urbain (DPU) renforcé

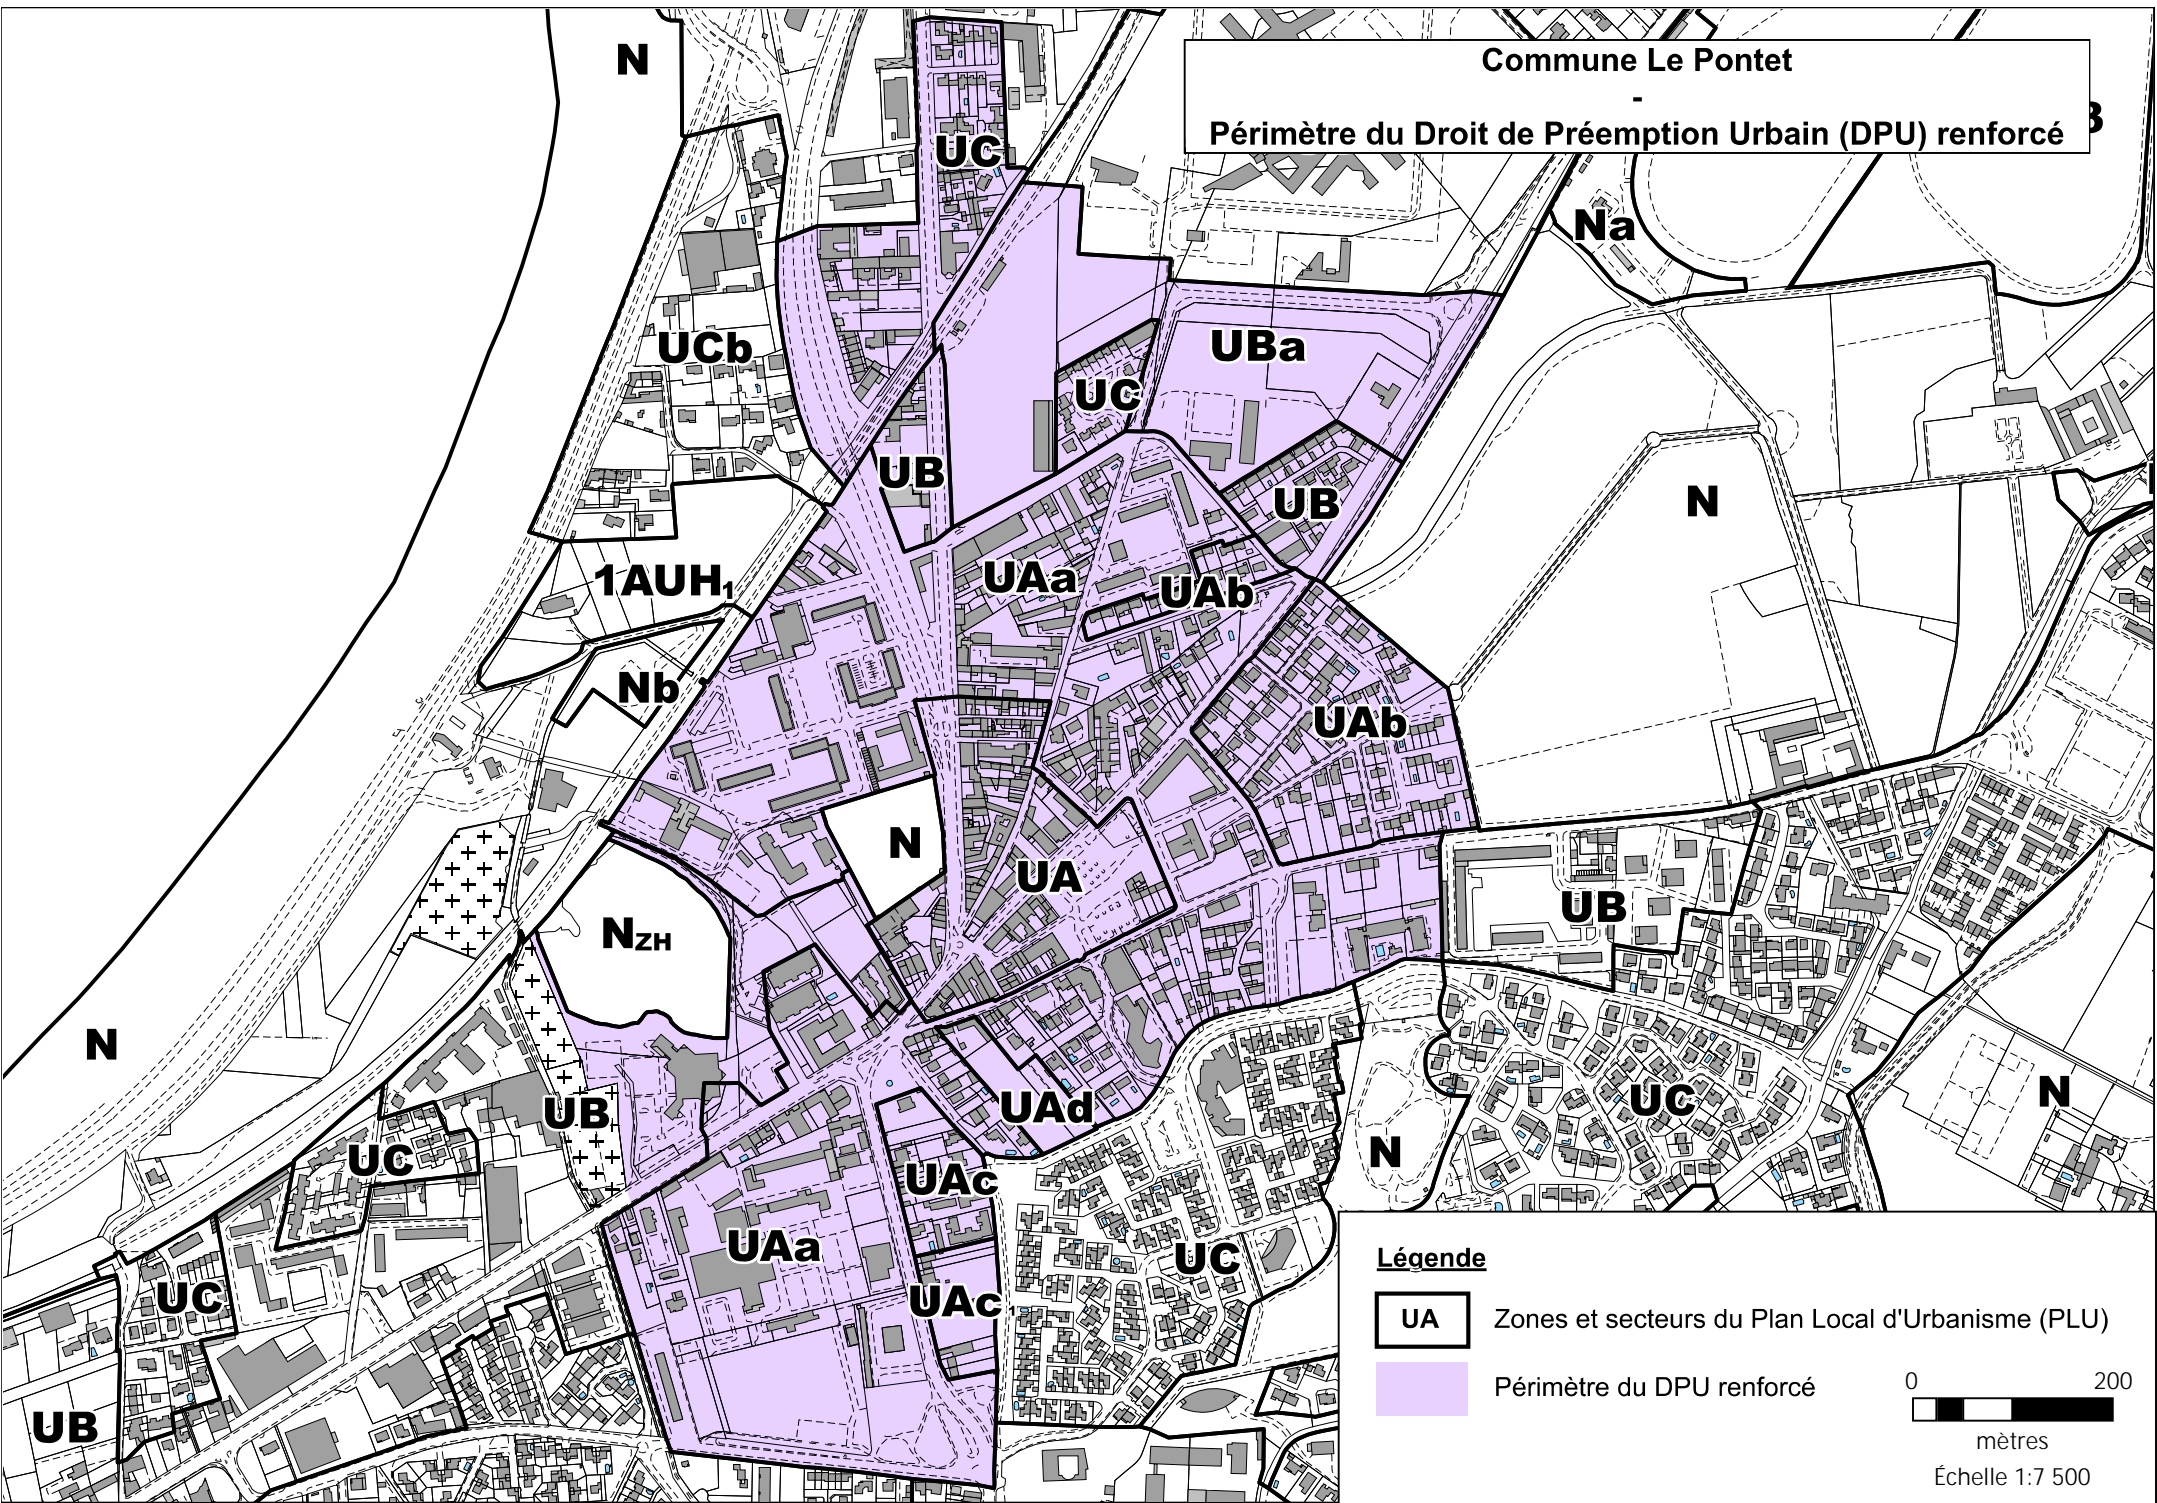

Légende

- UA** Zones et secteurs du Plan Local d'Urbanisme (PLU)
- [Purple Shaded Area]** Périmètre du DPU renforcé



0 200
mètres
Échelle 1:7 500